



PREFEITURA MUNICIPAL DE PRIMEIRO DE MAIO
Estado do Paraná

**MODALIDADE PREGÃO ELETRÔNICO
DO TIPO MENOR PREÇO
EDITAL DE PREGÃO ELETRÔNICO Nº 53/2021**

A Prefeitura Municipal de Primeiro de Maio, Estado do Paraná, com autorização da Prefeita Bruna de Oliveira Casanova e da Secretaria Municipal de Serviços Públicos e Urbanismo, Secretaria de Viação e Transporte, Secretaria de Educação e Secretaria de Saúde, torna público para conhecimento de quantos possam interessar que fará realizar licitação, na modalidade de PREGÃO, na forma eletrônico, nas condições fixadas neste edital e seus anexos, no dia 23 de julho de 2021, às 09:00 horas, onde serão recebidas as propostas de preços e habilitação por meio da utilização de Recursos da Internet Sistema www.comprasgovernamentais.gov.br. Sendo do tipo Menor Preço Por Item, tendo por finalidade o REGISTRO DE PREÇOS para eventual aquisição de pneus, câmaras de ar e protetores a serem utilizados nos veículos, máquinas e equipamentos da frota municipal de Primeiro de Maio. O valor máximo estimado é de R\$ 497.429,19 (quatrocentos e noventa e sete mil, quatrocentos e vinte e nove reais e dezenove centavos). O presente certame licitatório reger-se-á pelas normas contidas na Lei Federal nº 10.520, de 17 de julho de 2.002, Lei nº 13.979/2020, pelo Decreto Municipal nº 2.435/2009, pelo Decreto Municipal nº 5.027/2020 e pelas disposições fixadas neste Edital, seus Anexos, aplicando-se subsidiariamente, no que couberem, as disposições da Lei federal nº 8.666, de 21 de junho de 1993 e suas alterações posteriores. O Edital e seus Anexos poderão ser obtidos através da Internet pelos endereços eletrônicos: www.comprasgovernamentais.gov.br e/ou e-mail licitacao@primeirodemoio.pr.gov.br.

Primeiro de Maio, em 05 de JULHO de 2021.

Bruna de Oliveira Casanova
Prefeita

PLANO DE LOTEAMENTO

O Município de Primeiro de Maio, através da Secretaria Municipal de Obras e Engenharia, torna público a quem possa interessar em conformidade com a exigência do Art. 20 da Lei Complementar nº. 011/2013, que foi protocolado o requerimento de Plano de Loteamento (Processo nº167/2021) na Prefeitura Municipal de Primeiro de Maio, nas seguintes condições:

- I – Denominação: LOTEAMENTO JUSSARA
- II – Proprietário: JOSÉ AFONSO PEREIRA, inscrita no CPF sob o nº.462.986.736-87.
- III – Localização das áreas: Matrícula 10.222: "Partindo de um marco fixado na divisa do Lote de João Scarpin e faixa de Domínio da Rodovia PR-437, este segue pela faixa de domínio com rumo e distância; 87°31'42"SE e 35,99 metros, este deflete a direita com rumo e distancia; 00°28'38"SO e 39,94 metros confrontando com parte do Lote 12-A, de Luiz C. da Silva, este deflete a esquerda com rumo e distância; 87°52'39"SE e 29,90 metros confrontando com a mesma confrontação anterior, deflete a direita com rumo e distância; 00°47'52"SO e 331,93 metros confrontando com parte do Lote 12-A, de Irmãos Guerra, este deflete a direita com rumo e distância; 89°00'05"SO e 63,94 metros confrontando com o lote de João Moreira Sobrinho, este deflete a direita com rumo e distância; 00°44'55"NE e 370,99 metros confrontando com o lote de João Scarpin, chegando no marco inicial da presente descrição e demarcação". (Confrontações descritas como matrícula).
- IV – Matrícula: 10.222, do Cartório de Registro de Imóveis de Primeiro de Maio-PR;
- V – Total da Gleba: 22.911,80 m²;
- VI – Quantidade de Quadras: 04;
- VII – Quantidade de Lotes: 26;
- VIII – Total da área dos Lotes: 16.143,36 m²;
- IX – Total da área destinada ao Sistema Viário: 5.736,58 m²;
- X – Área institucional: 1.031,86 m²;
- XI – Licença Ambiental do IAP N°148842.


O loteador se obrigará a passar ao patrimônio público municipal às áreas citadas no inciso IX e X. Ficam caucionados 03 (três) lotes, conforme avaliações Imobiliárias no valor de R\$ 100.000,00 (Cem mil reais), cada um, em garantia à plena execução das obras propostas e aprovadas, de acordo com planilha de custos apresentada e aprovada pela Secretaria de Obras e Engenharia.

- Lote 05 da Quadra 01, com área de 600,02 m²; (Seiscentos metros quadrados e dois centímetros quadrados);
- Lote 03 da Quadra 02, com área de 600,35 m²; (Seiscentos metros quadrados e trinta e cinco centímetros quadrados);
- Lote 06 da Quadra 03, com área de 601,16 m²; (Seiscentos e um metros quadrados e dezesseis centímetros quadrados);

Valor total de R\$ 300.000,00 (Trezentos mil reais), referente ao custo da Infraestrutura do Loteamento Jussara. Os projetos encontram-se disponíveis para Consulta na Secretaria de Obras e Engenharia, situada na Prefeitura Municipal de Primeiro de Maio localizada na Rua Onze nº674, Centro, Primeiro de Maio, Paraná, das 7h45min às 11h45min e das 13h00min às 17h00min. Para maiores informações - fone (43) 3235-1122. Primeiro de Maio, 29 de junho de 2021.

Gabriel da Silva Galli
Secretário de Obras e Engenharia
Portaria nº. 4860/2021

**Anexo I
Implantação do Loteamento Jussara
MAPA**

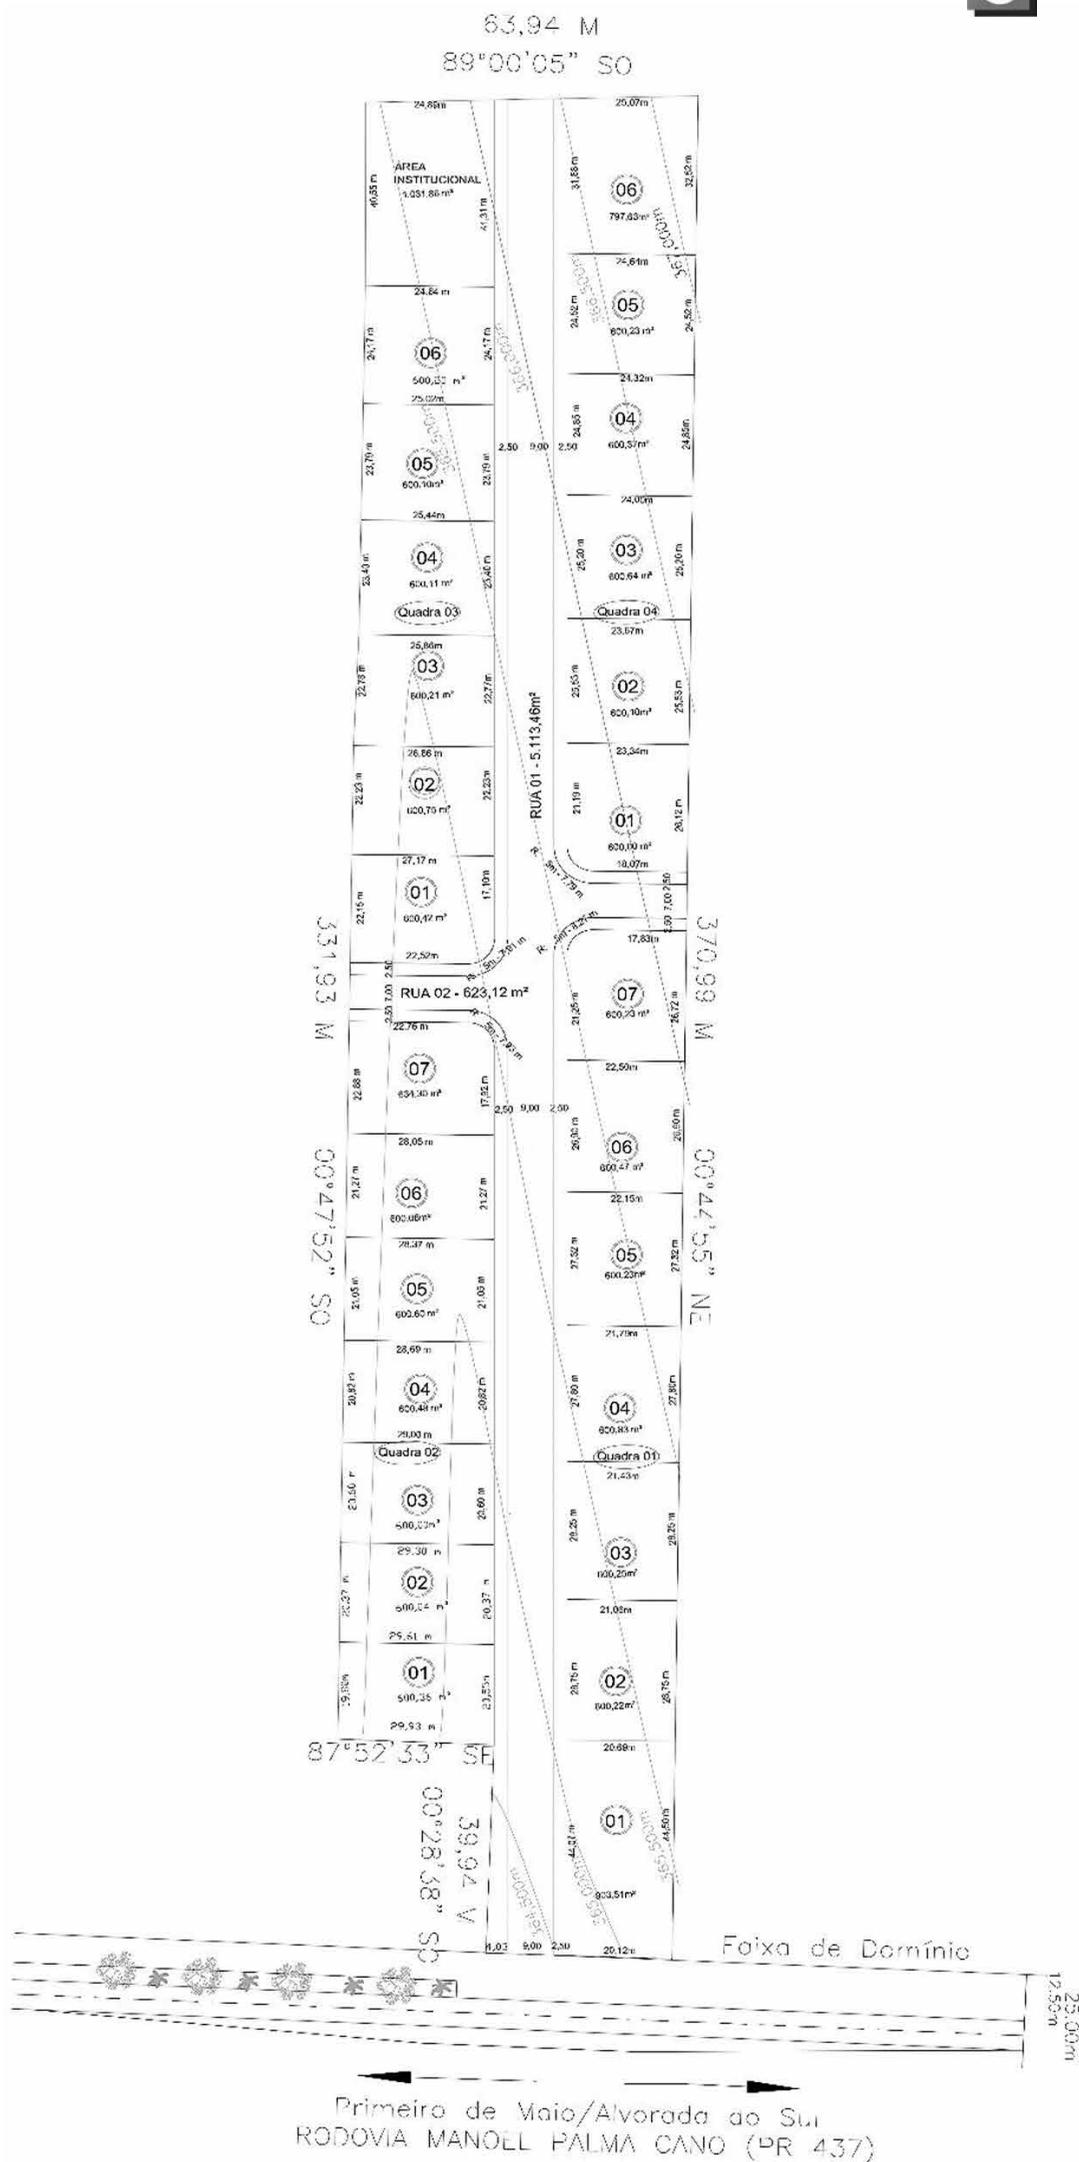



MÊS DAS BATERIAS

EM ATÉ 6X NO CARTÃO
ENTREGA, INSTALAÇÃO E SOCORRO GRÁTIS
GARANTIA DE ATÉ 2 ANOS

(43) **99956-5552** ou **99981-5476**

BELA VISTA: 3242-1410 | SERTANÓPOLIS: 3232-4931

